


Commune d'Elancourt - Rue Ocre - Travaux d'assainissements EU/EP
 PHASE 3 - Réalisation des assainissements rue Ocre-(Durée:1 semaine)

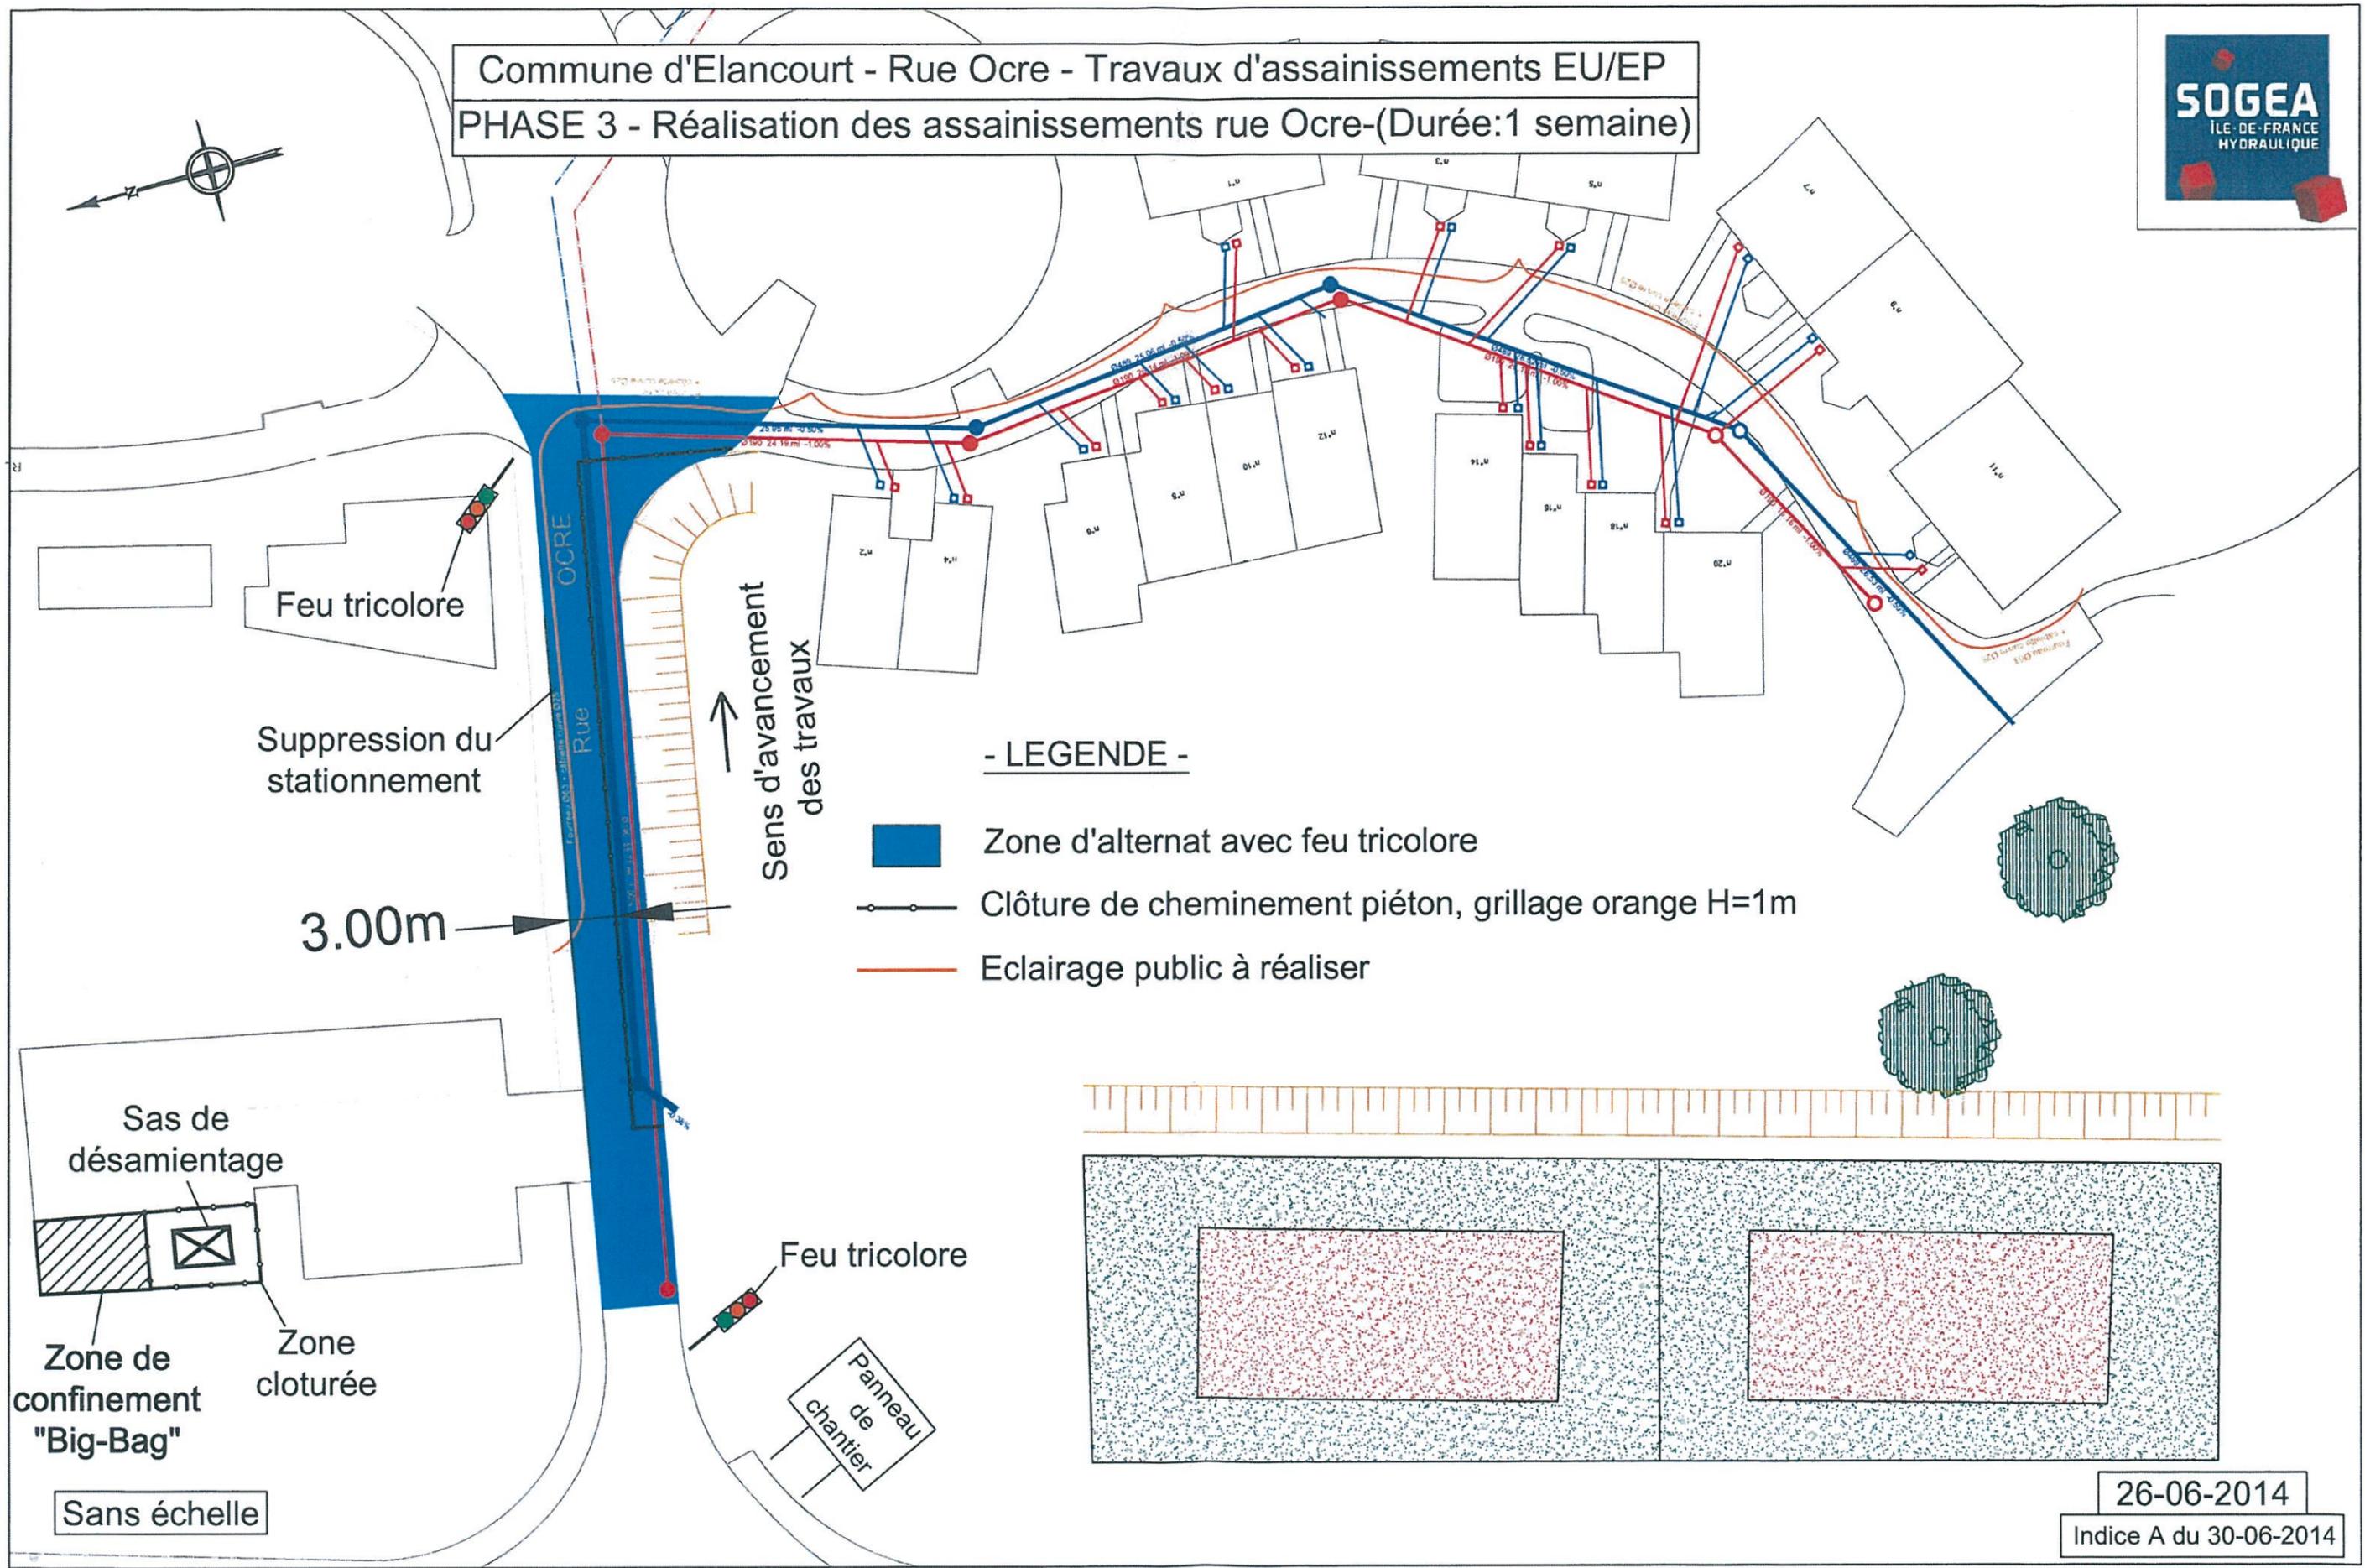

Feu tricolore


Suppression du stationnement

3.00m

Sens d'avancement des travaux

- LEGENDE -


- Zone d'alternat avec feu tricolore
- Clôture de cheminement piéton, grillage orange H=1m
- Eclairage public à réaliser

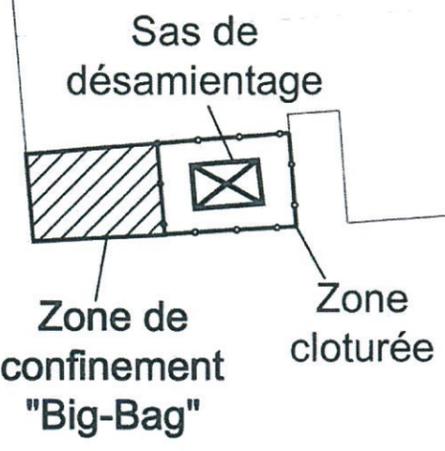

Feu tricolore

Panneau de chantier

Sans échelle

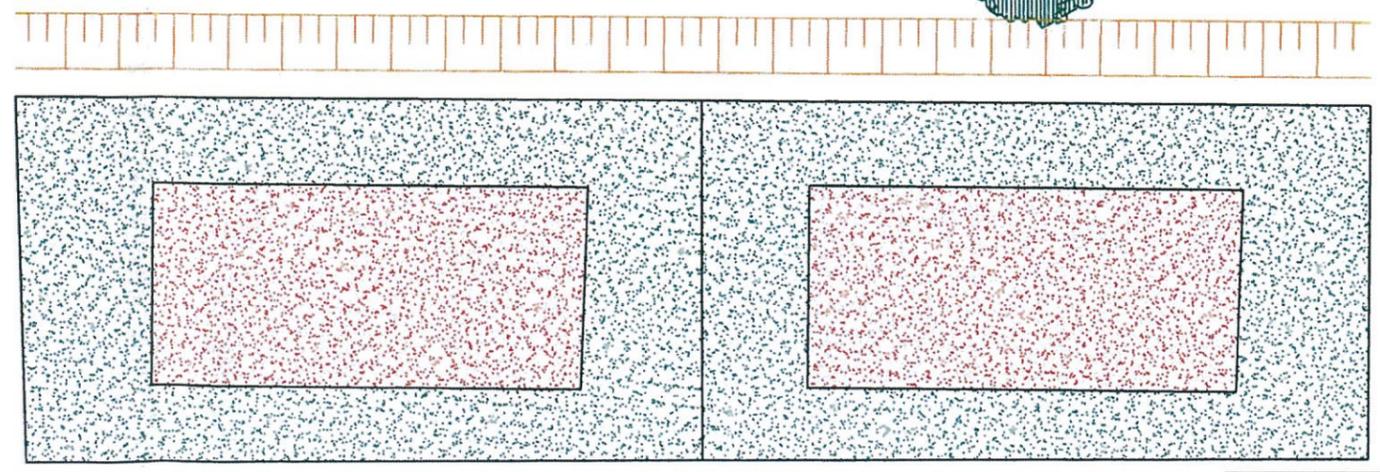

26-06-2014

Indice A du 30-06-2014