






Commune d'Elancourt - Rue Jaune - Travaux d'assainissements EU/EP
 PHASE 4 - Réalisation des assainissements rue Jaune - (Durée:1 mois)

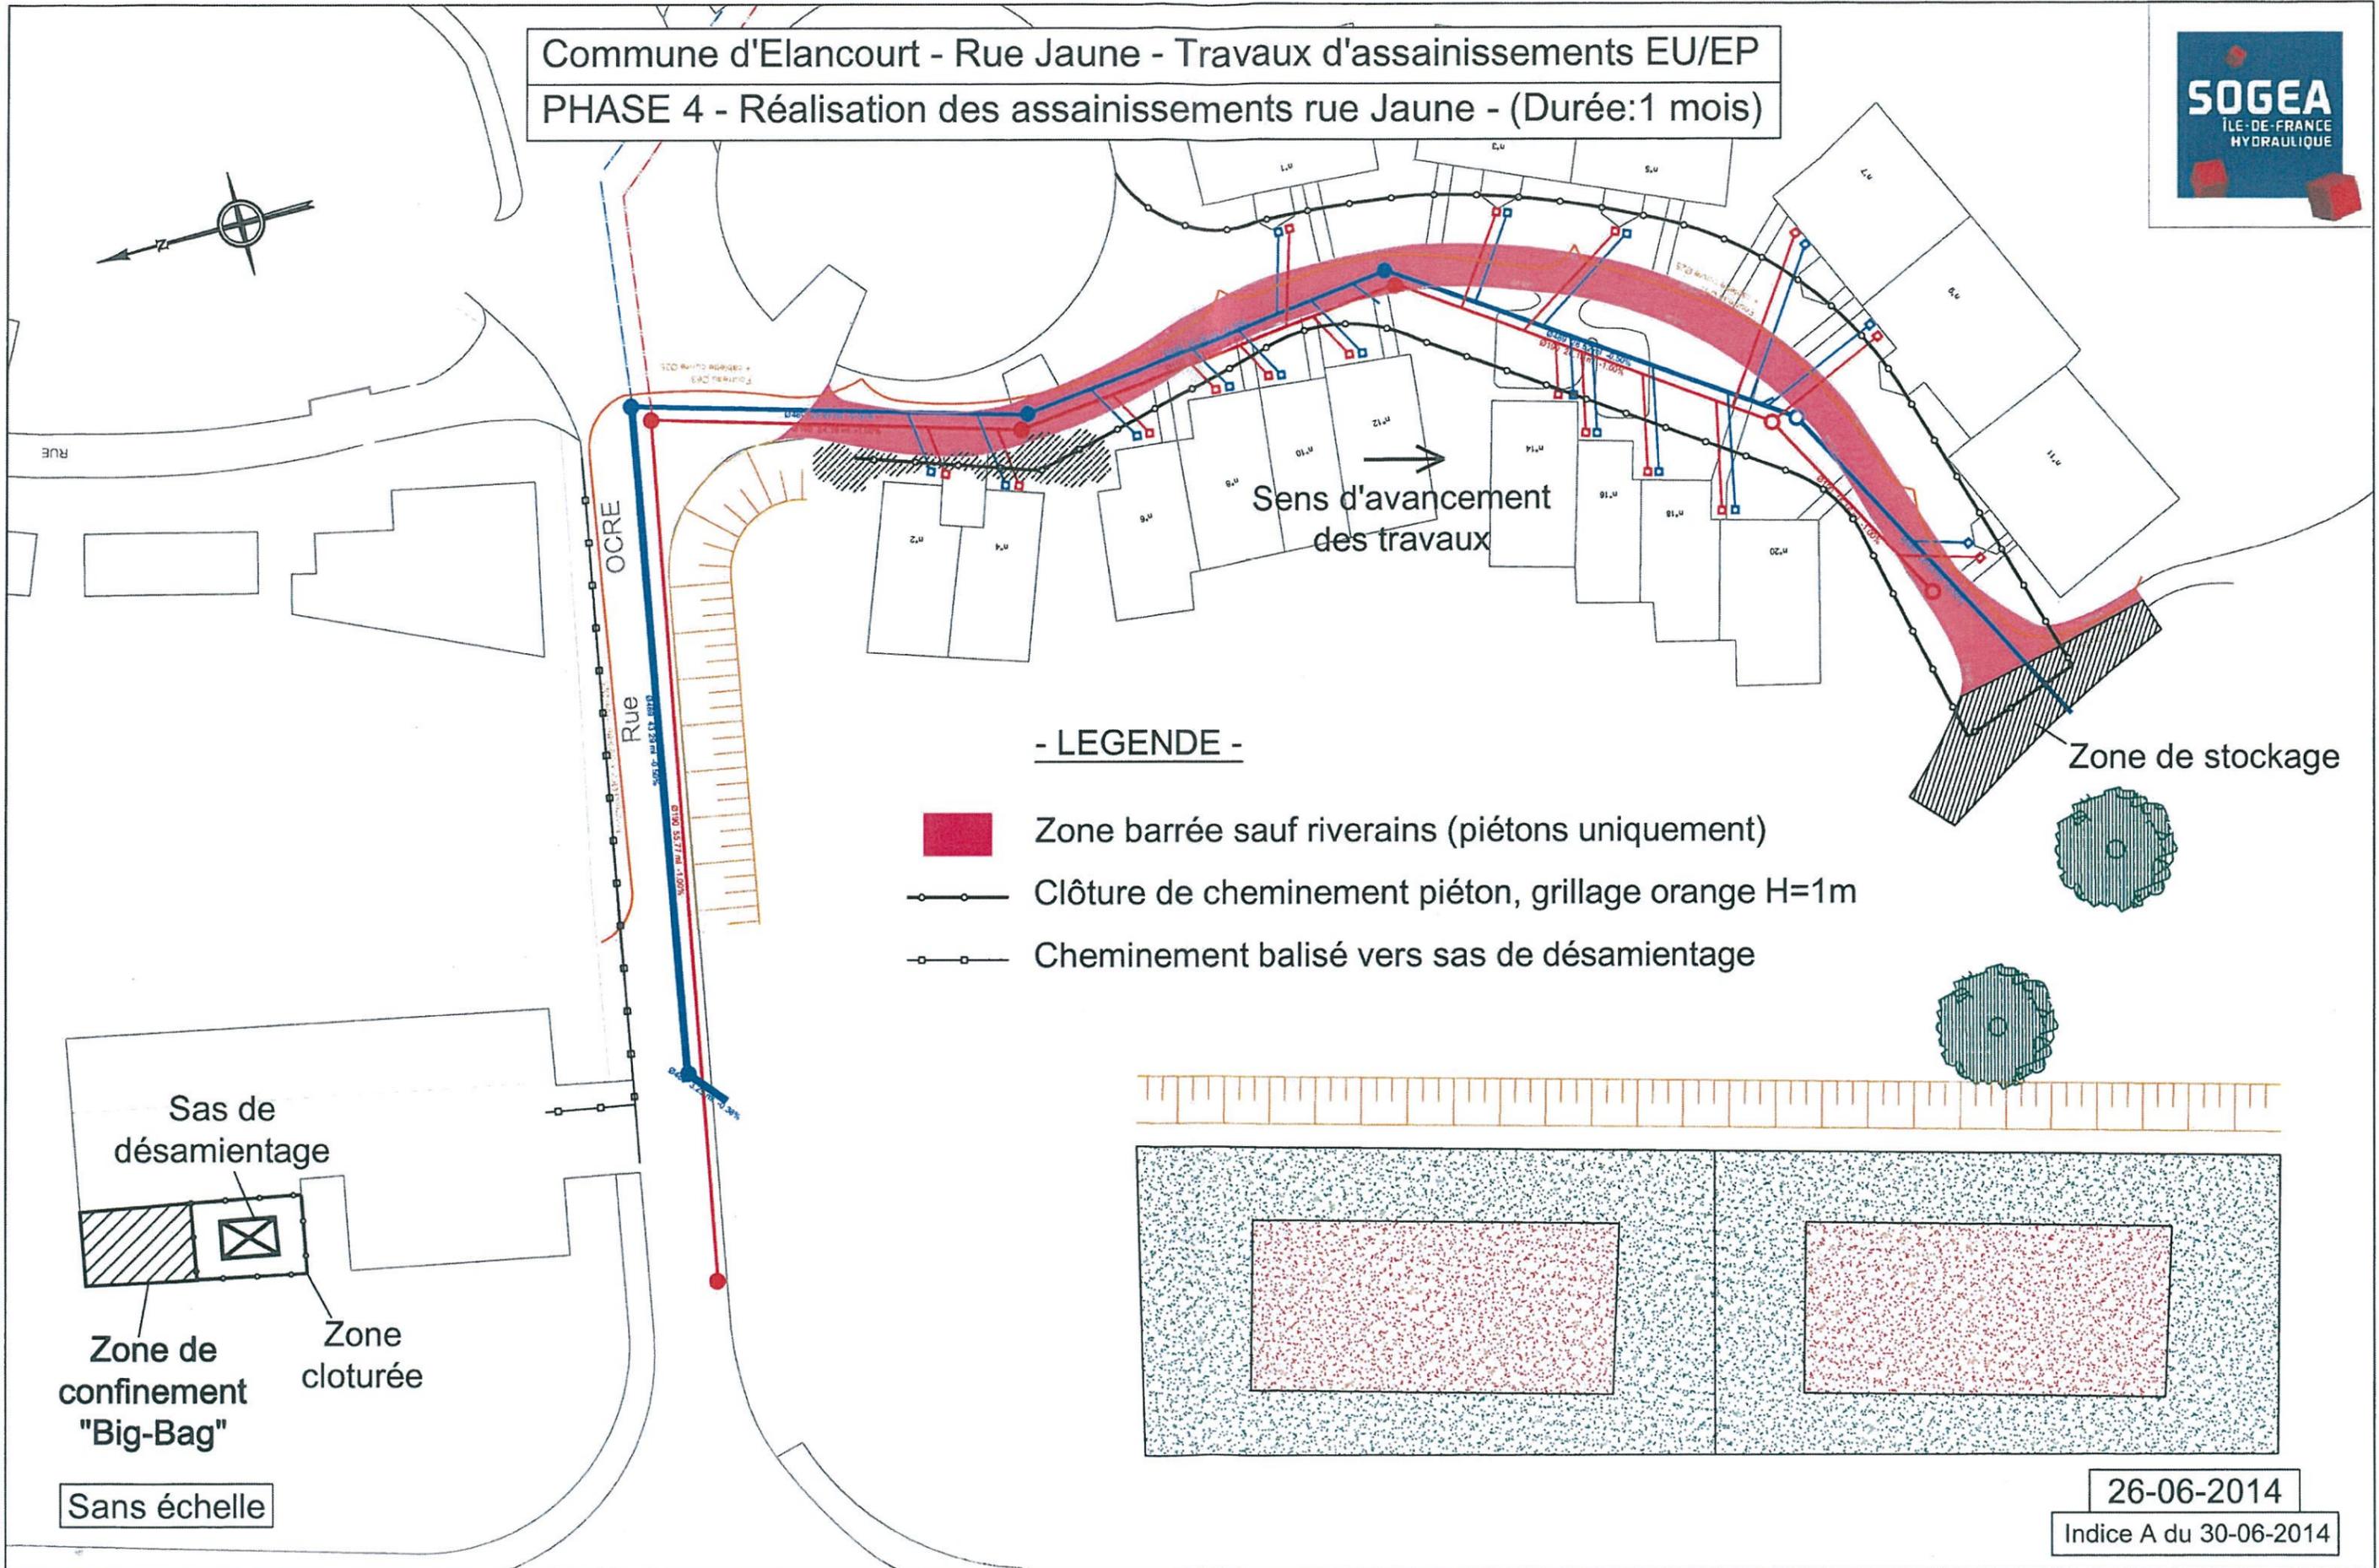

- LEGENDE -

- Zone barrée sauf riverains (piétons uniquement)
- Clôture de cheminement piéton, grillage orange H=1m
- Cheminement balisé vers sas de désamiantage

Zone de stockage

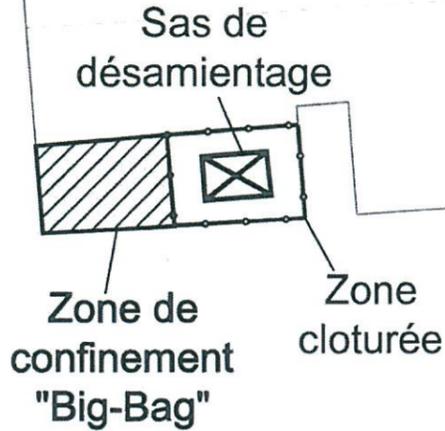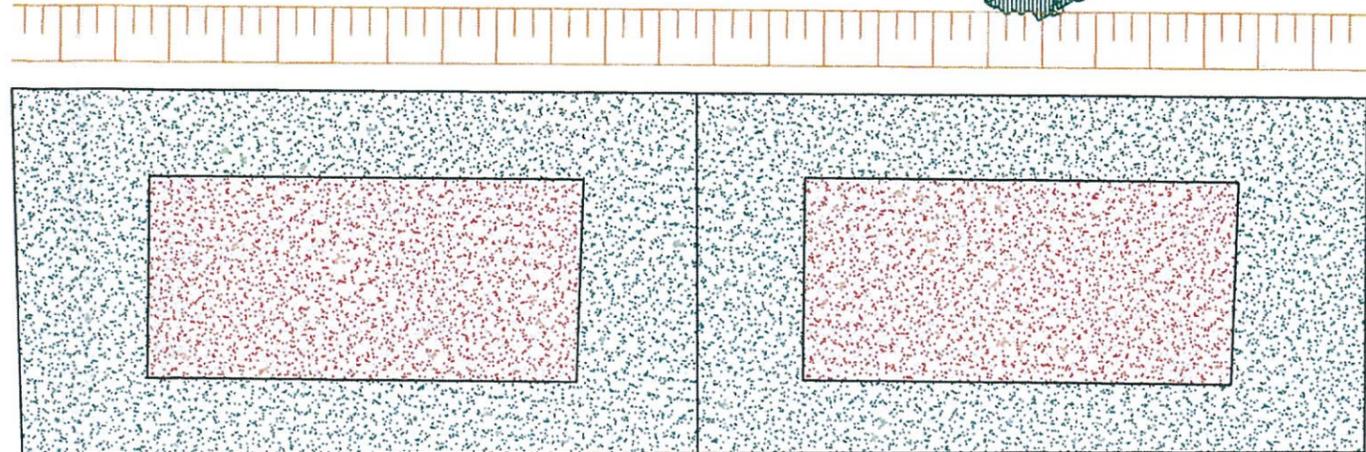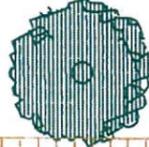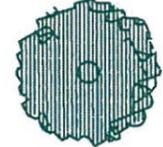

Sans échelle

26-06-2014

Indice A du 30-06-2014