



Commune d'Elancourt - Rue Jaune - Travaux d'assainissements EU/EP
PHASE 1 - Débroussaillage / Désouchage des emprises (Durée : 2 jours)

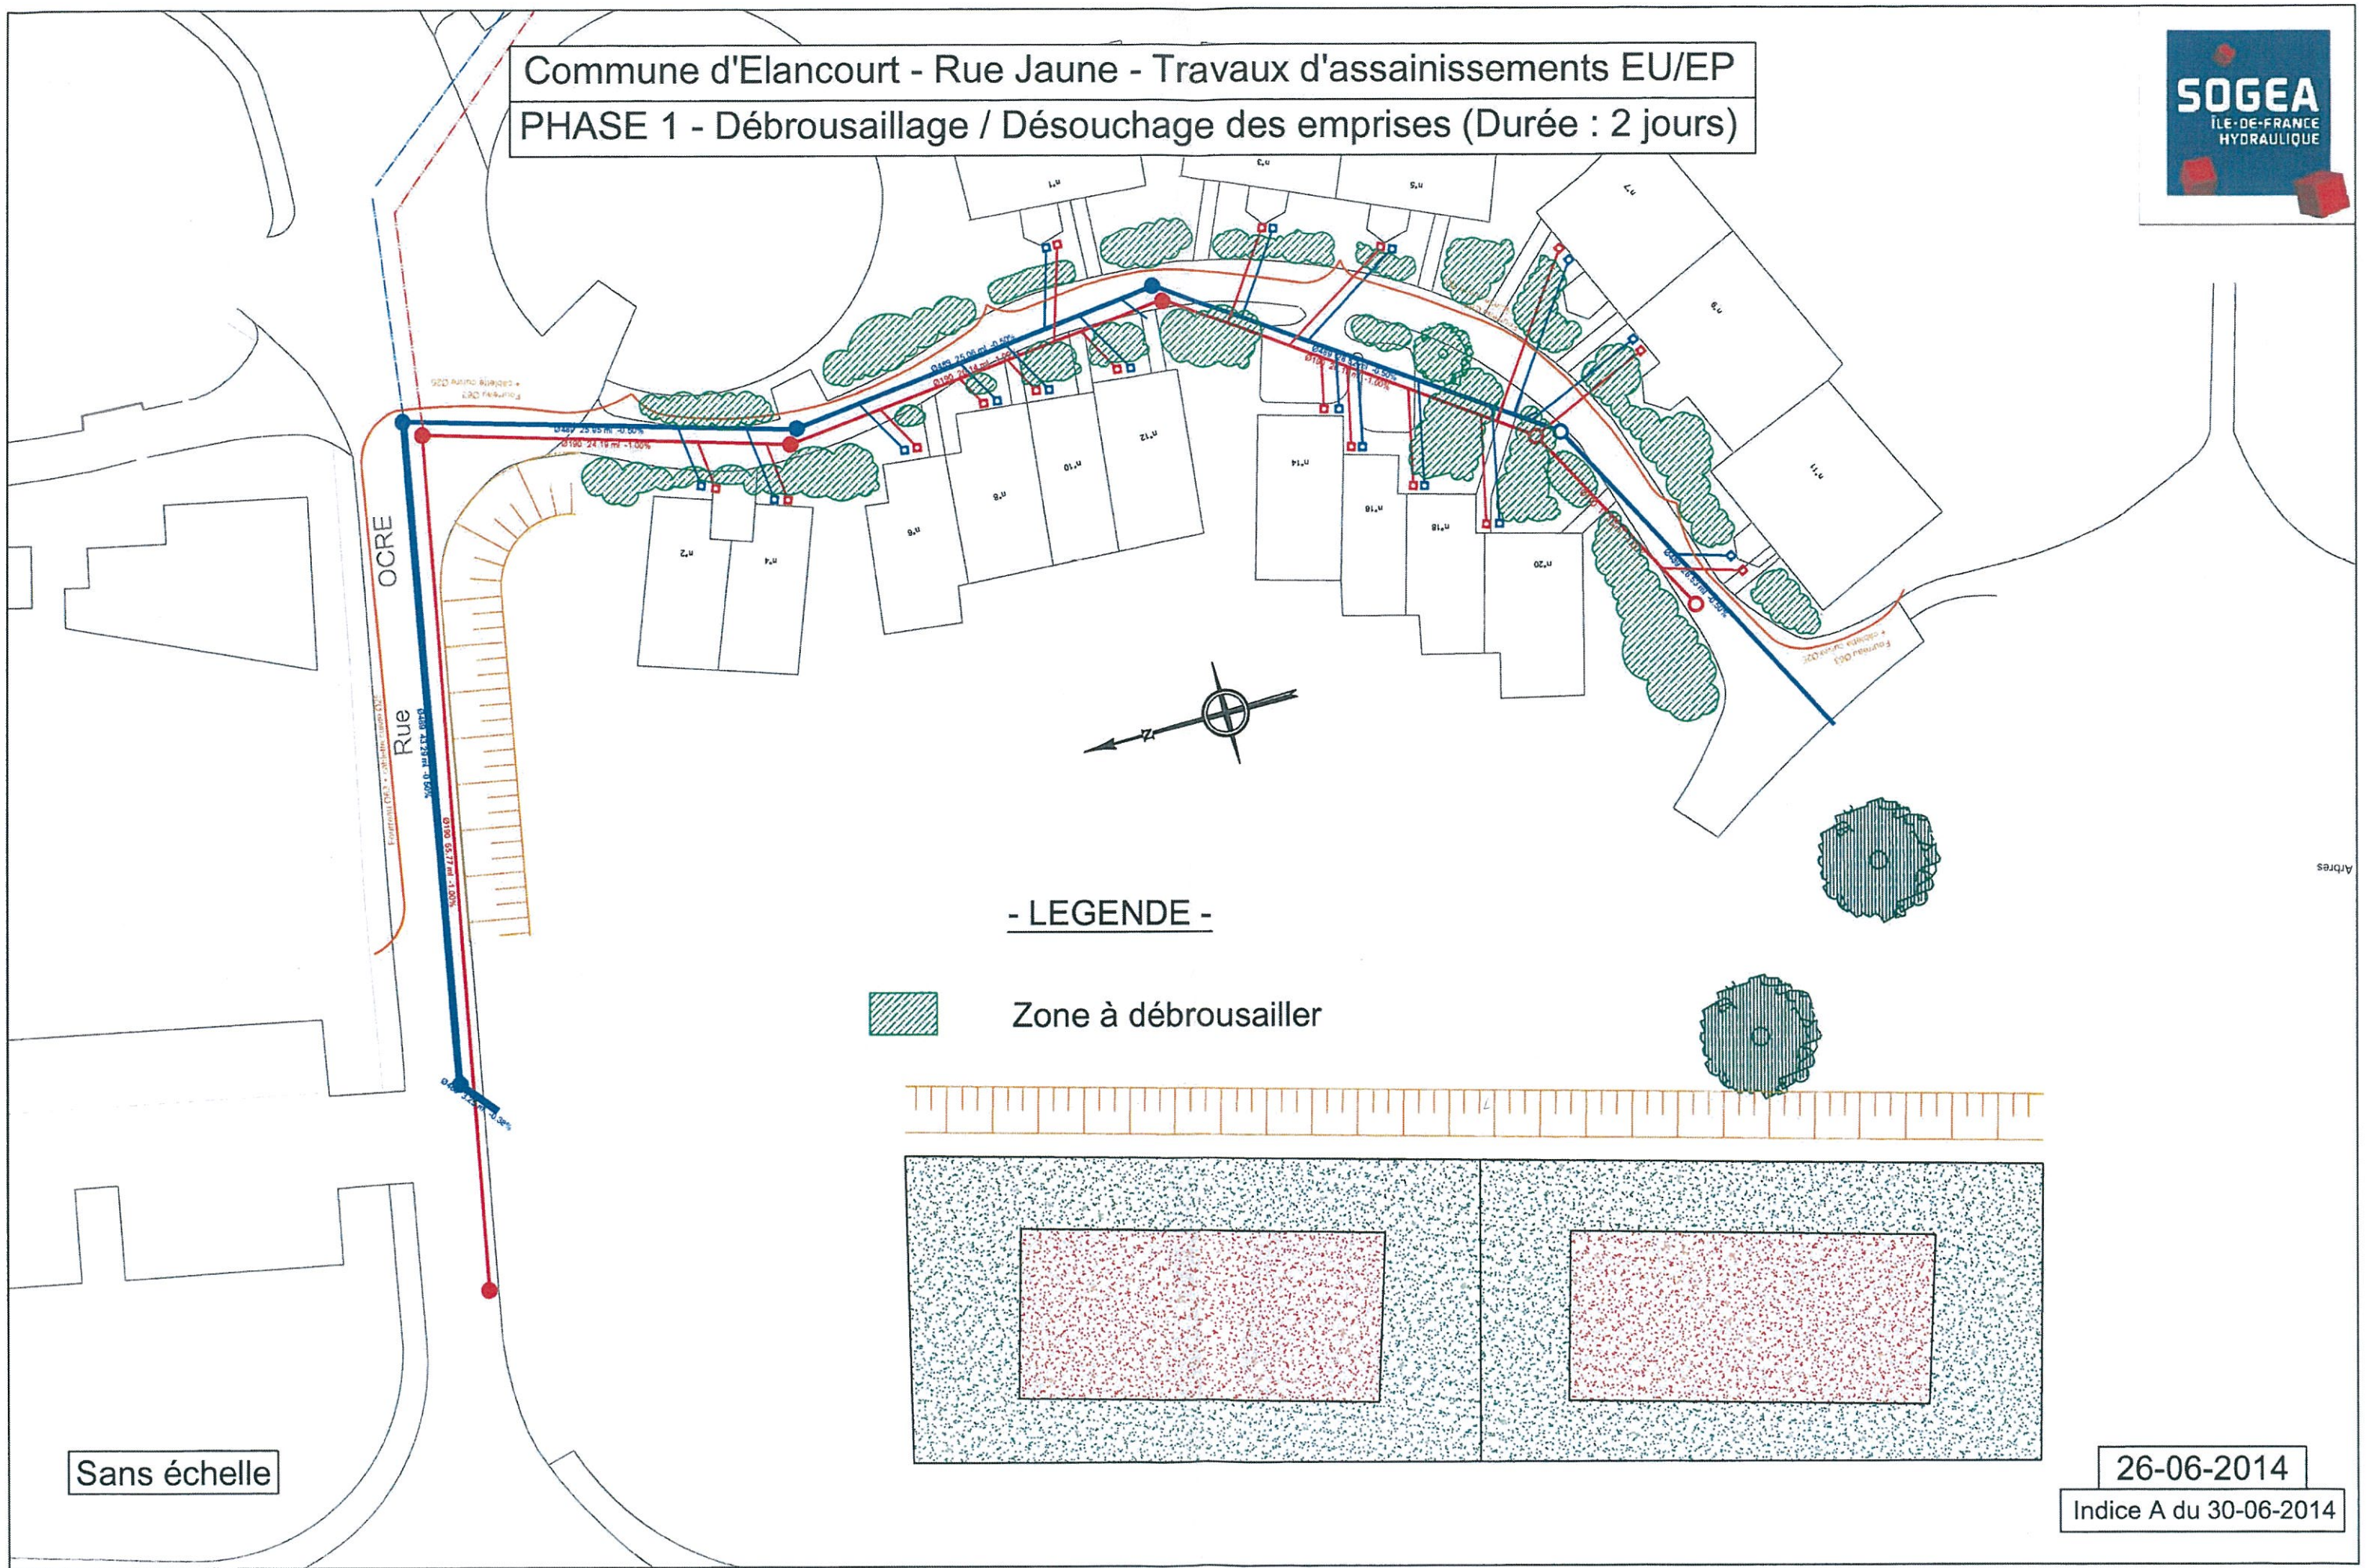

- LEGENDE -

 Zone à débroussailler

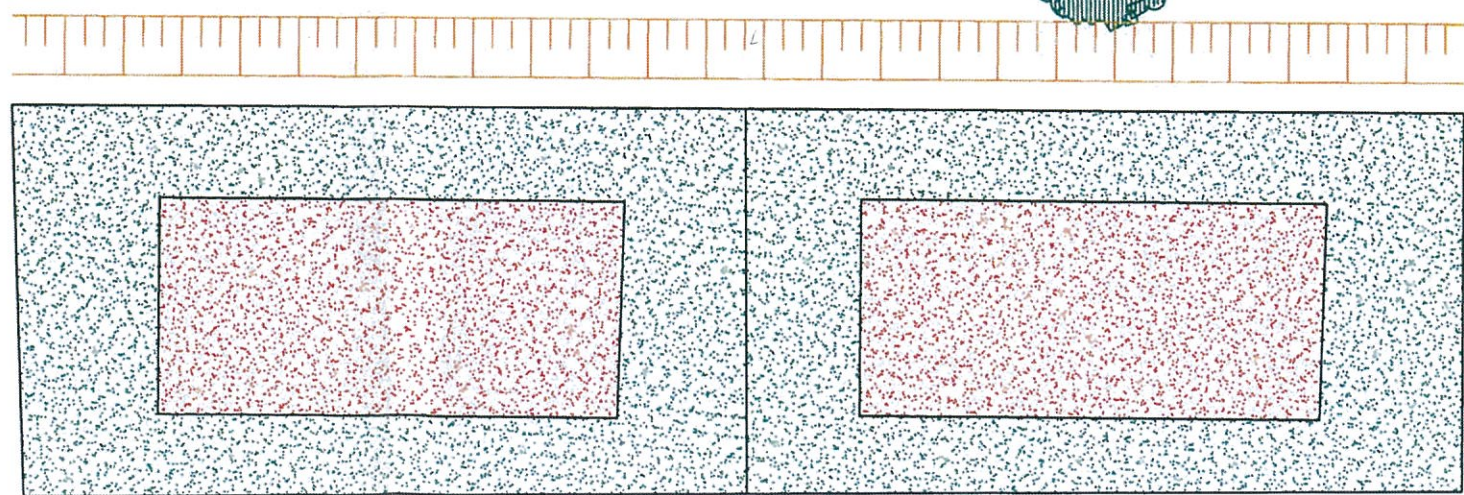

Sans échelle

26-06-2014
Indice A du 30-06-2014