


Commune d'Elancourt - Rue Jaune - Travaux d'assainissements EU/EP
 PHASE 2 - Réalisation éclairage public - (Durée : 2 jours)

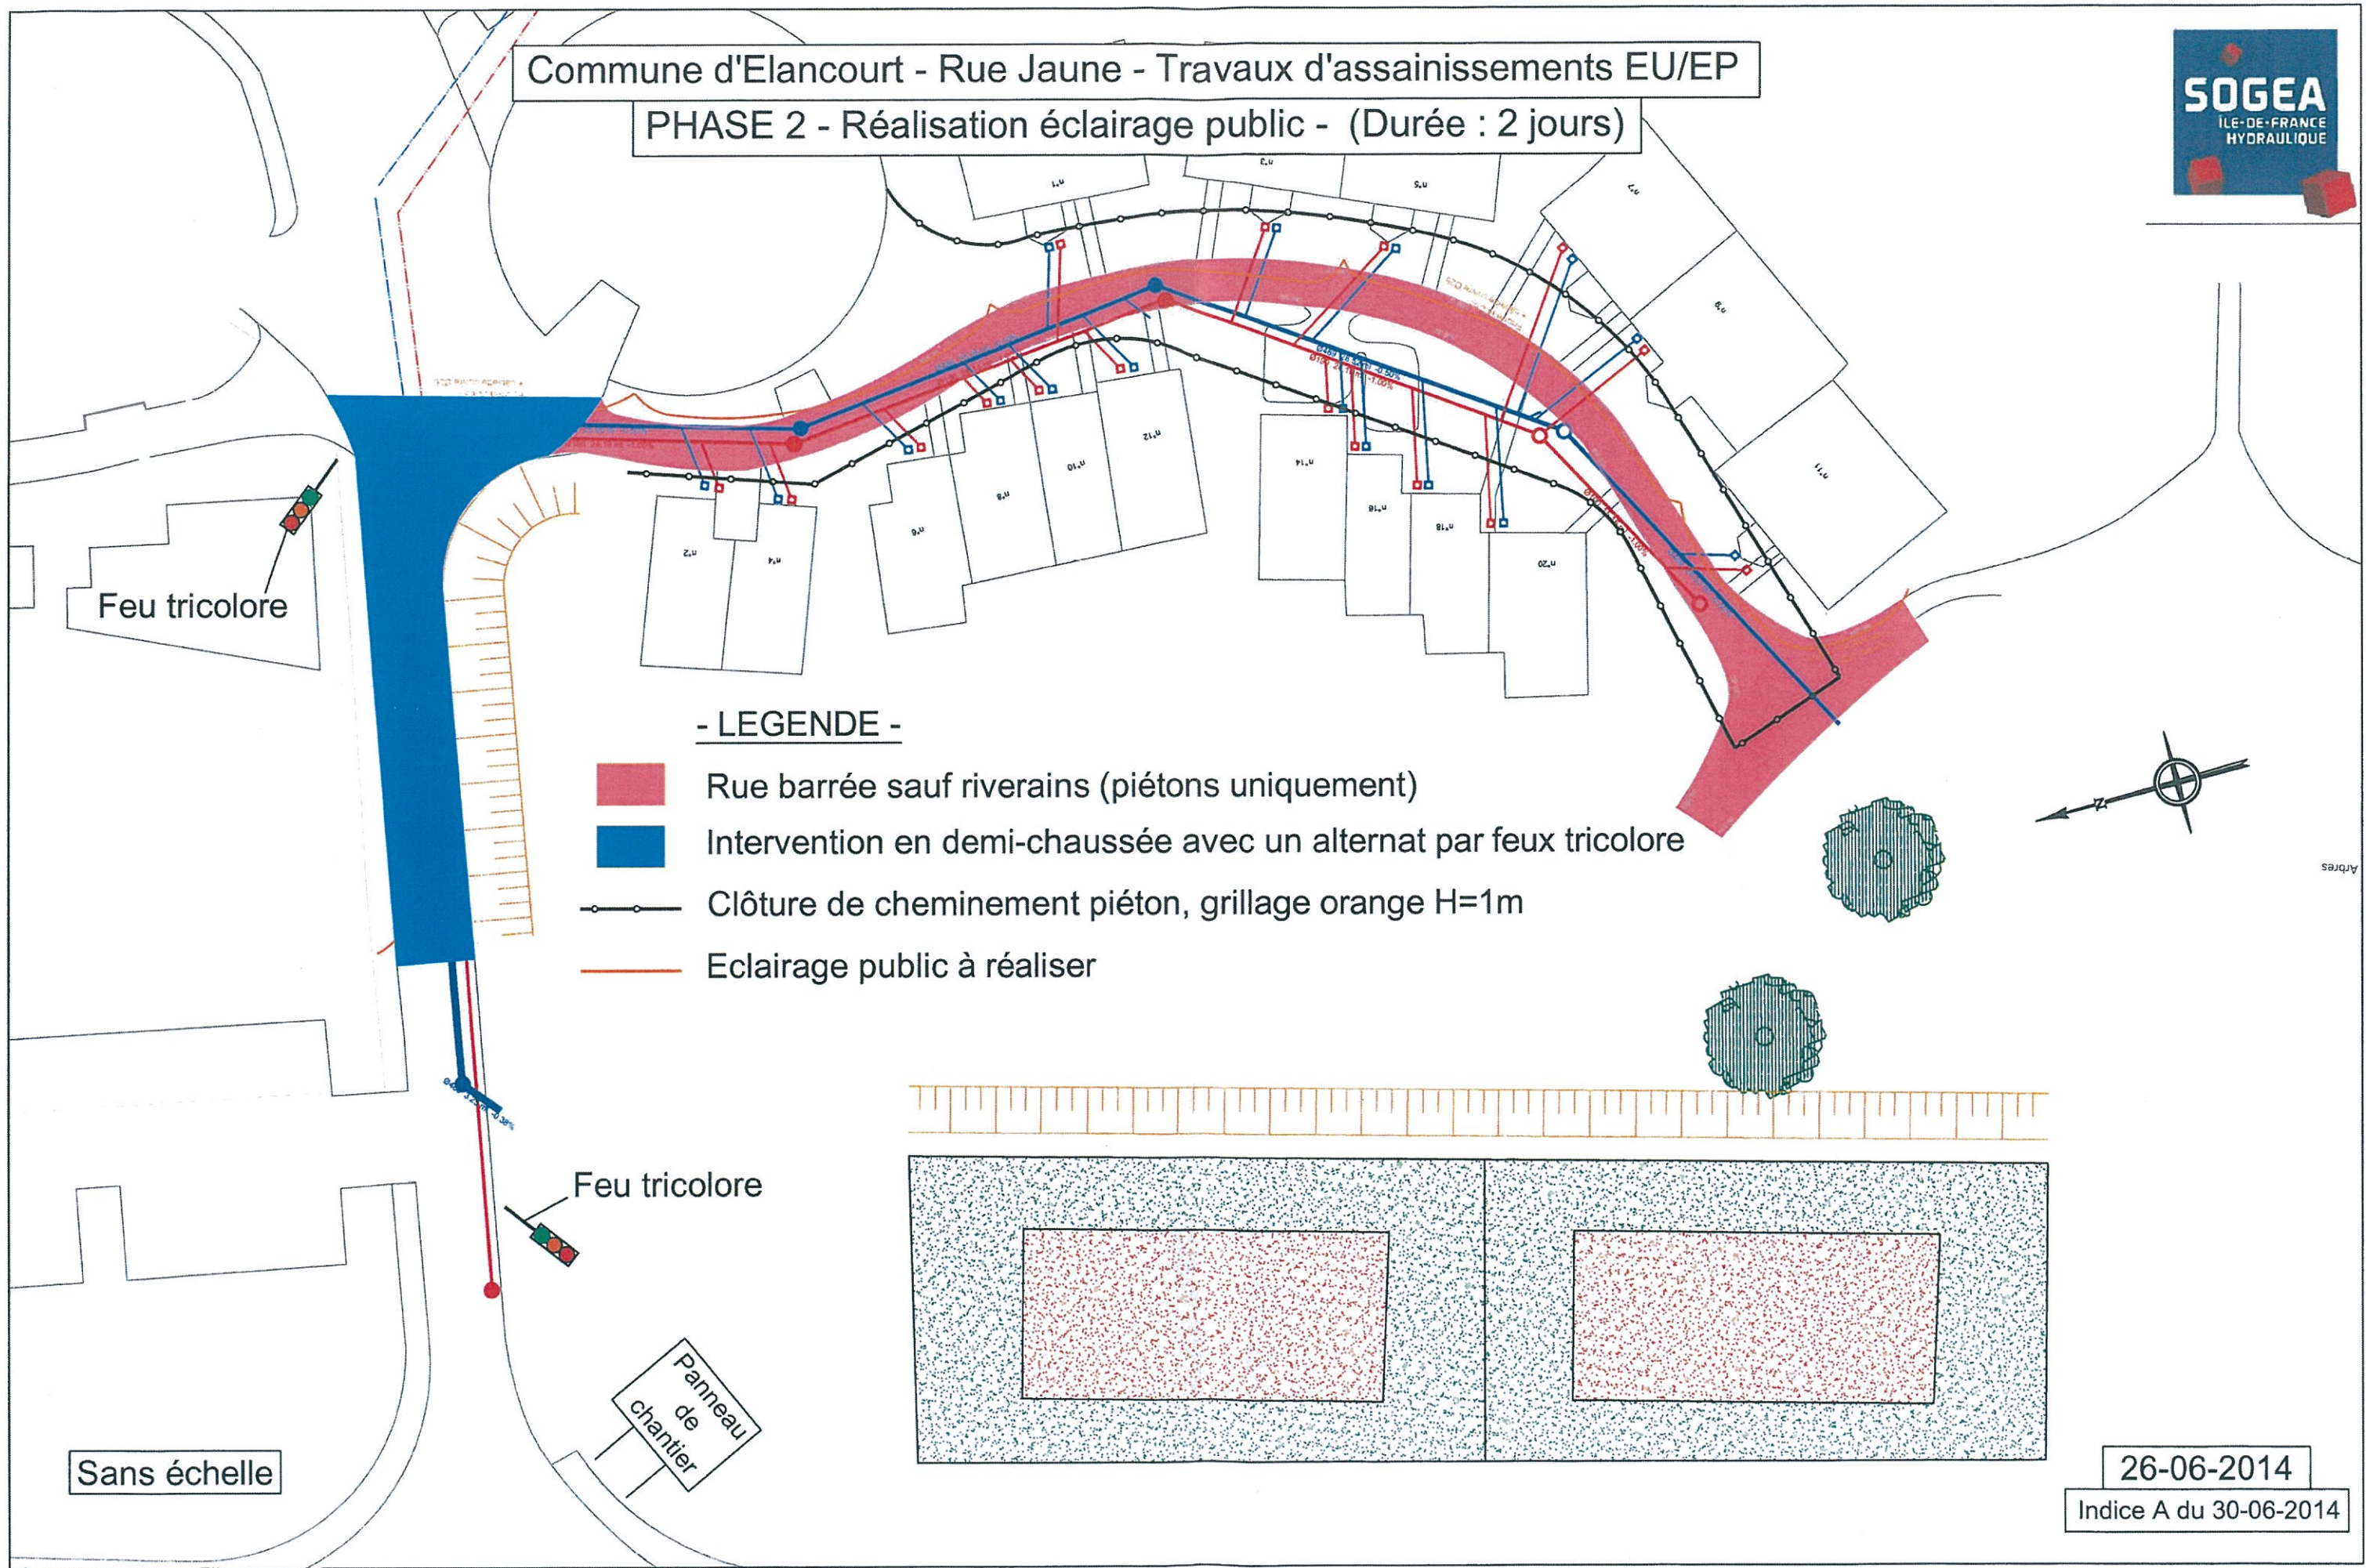

- LEGENDE -

- Rue barrée sauf riverains (piétons uniquement)
- Intervention en demi-chaussée avec un alternat par feux tricolore
- Clôture de cheminement piéton, grillage orange H=1m
- Eclairage public à réaliser



Sans échelle

26-06-2014
 Indice A du 30-06-2014